


# Wohnung 5

Wohnnutzfläche: 167,42 m<sup>2</sup>

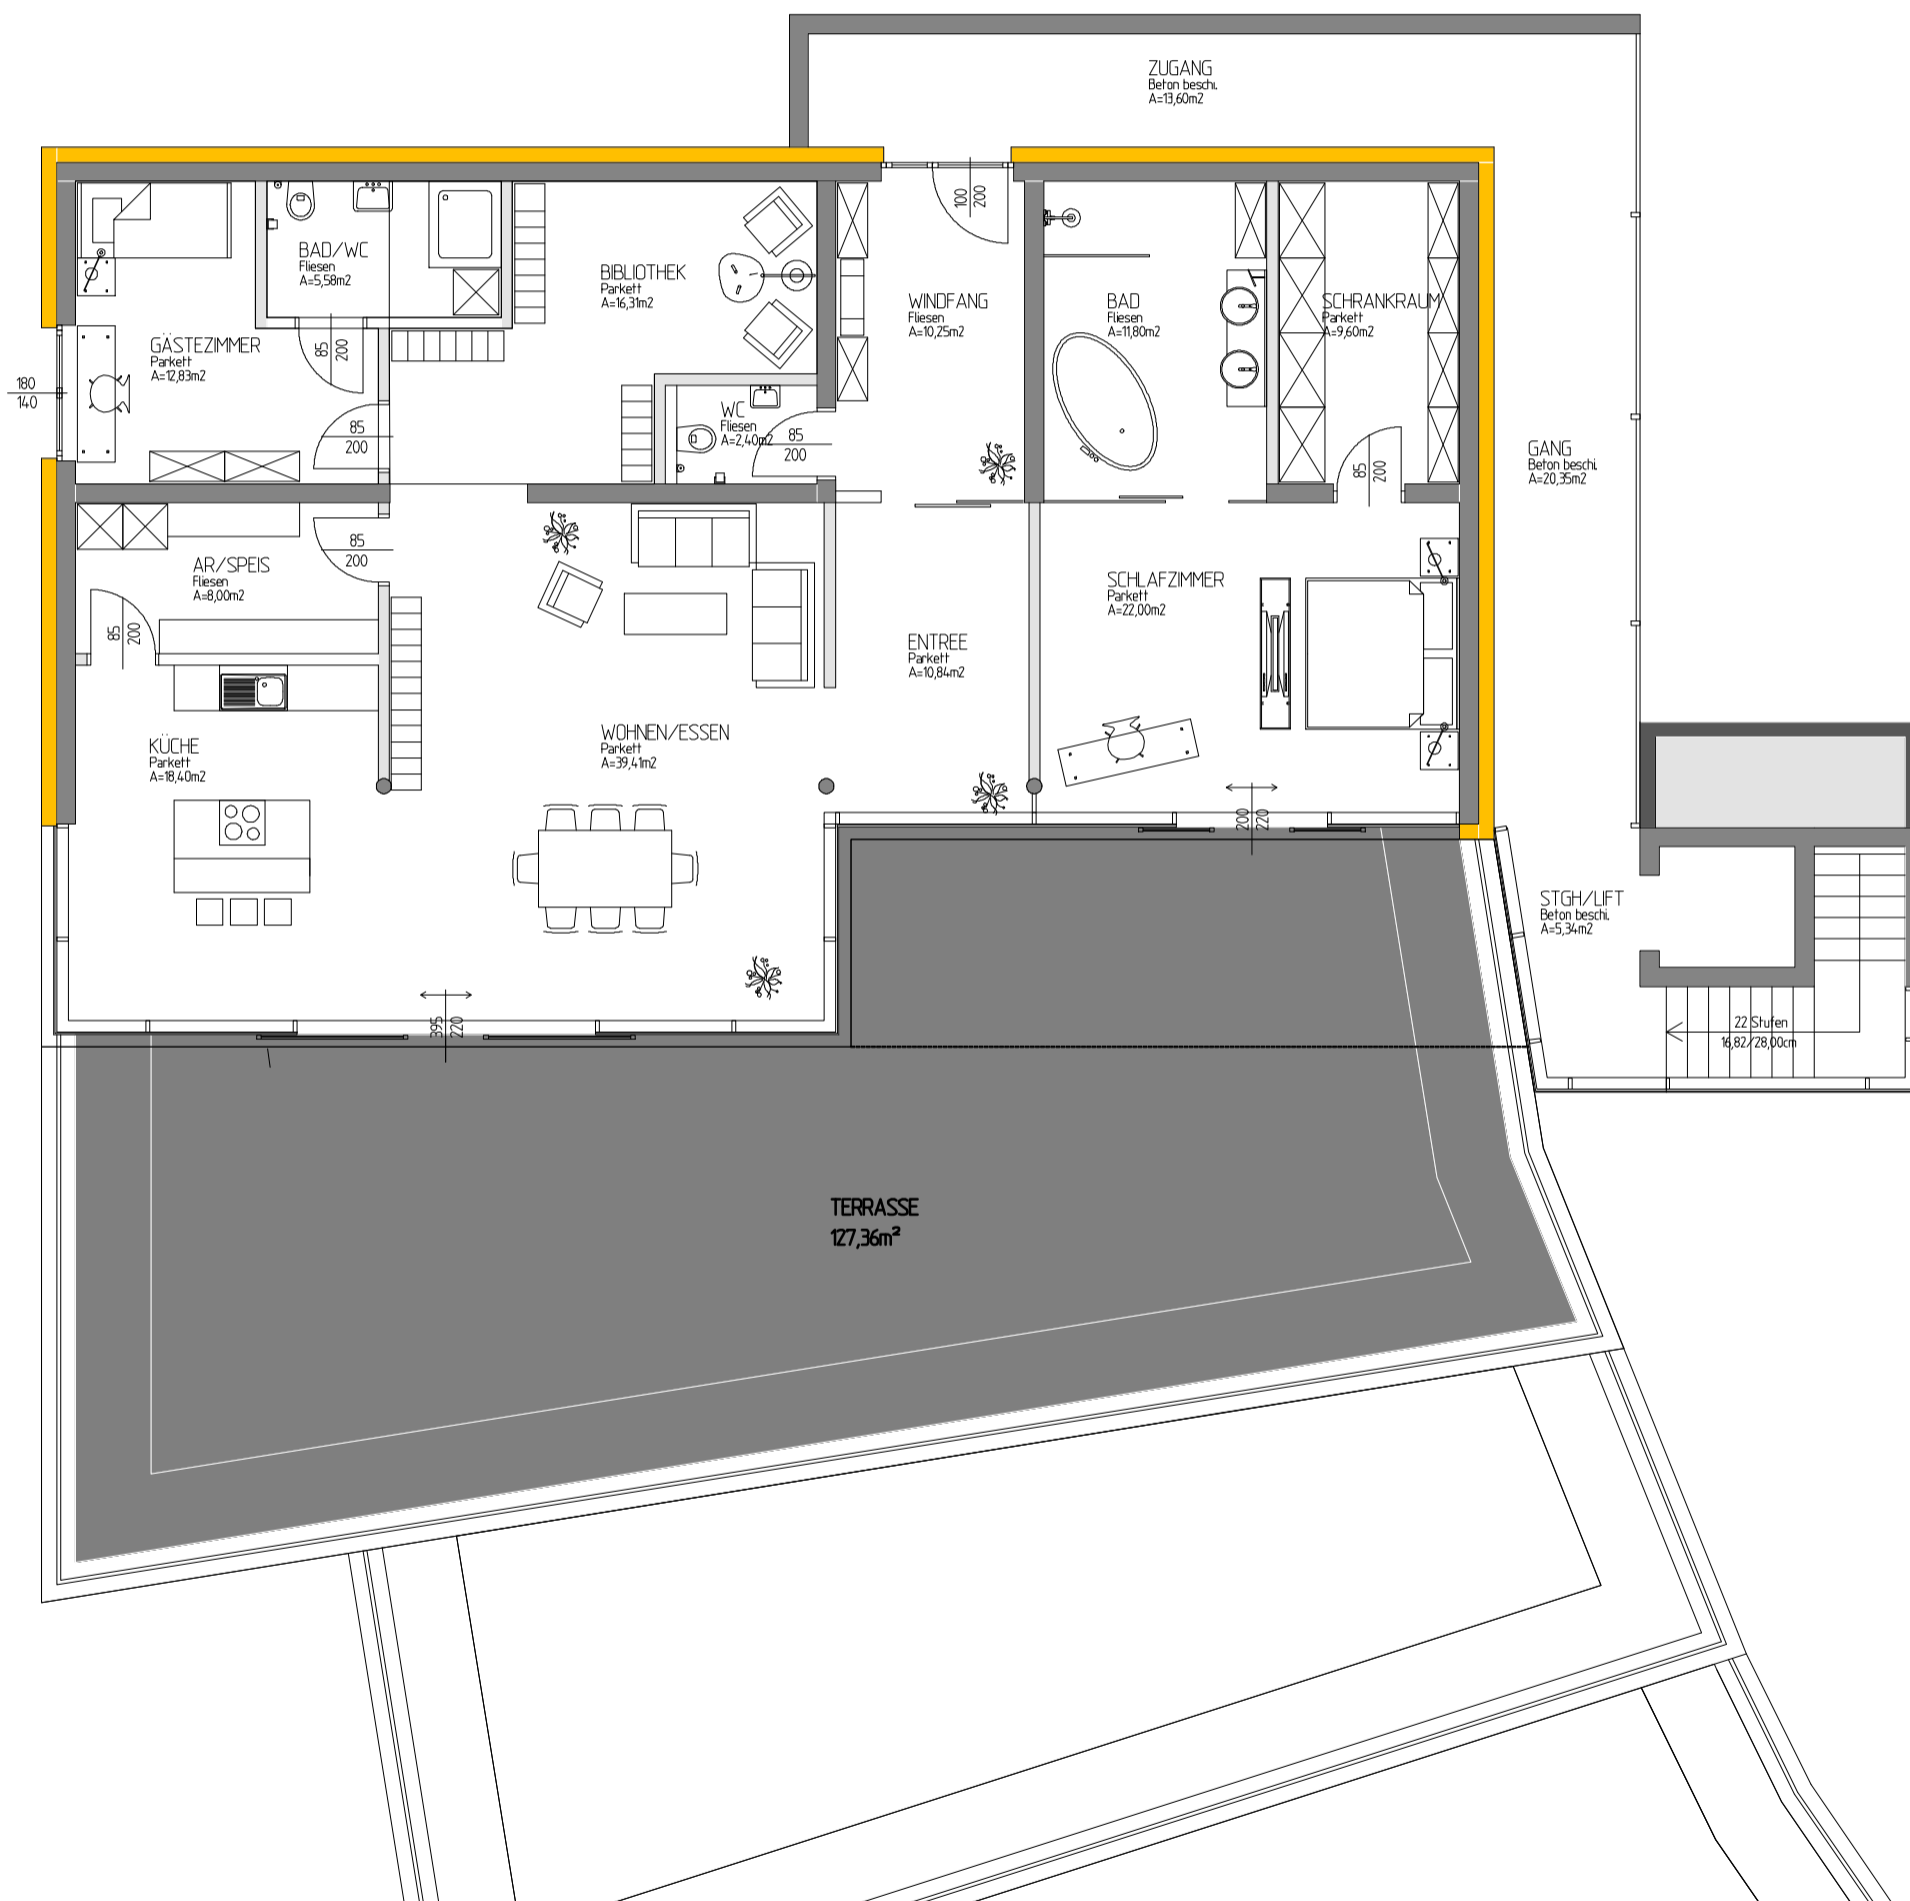

PROJEKT	PLANVERFASSER	DIPL. ING. CLAUD DERLER	
Reinerweg	<b>Derler</b> <b>ZT</b>	Ottokar-Kernstock-Gasse 4 8700 - Leoben Telefon: 03842/22568 office@zt-derler.at www.zt-derler.at	
PLANINHALT	GEZEICHNET MS	DATUM	10.03.2015
Grundriss Wohnung 5	MASSTAB 1 : 100	PLAN - NR	05