




# WOHNANLAGE

## Krottendorferstrasse

### TOP 01 - ERDGESCHOSS

WOHNNUTZFLÄCHE 63,93 m<sup>2</sup>  
TERRASSE 19,58 m<sup>2</sup>

### KUNDENWÜNSCHE:

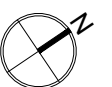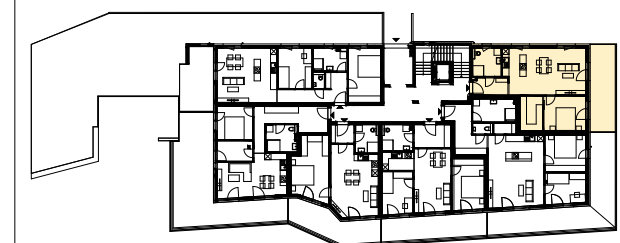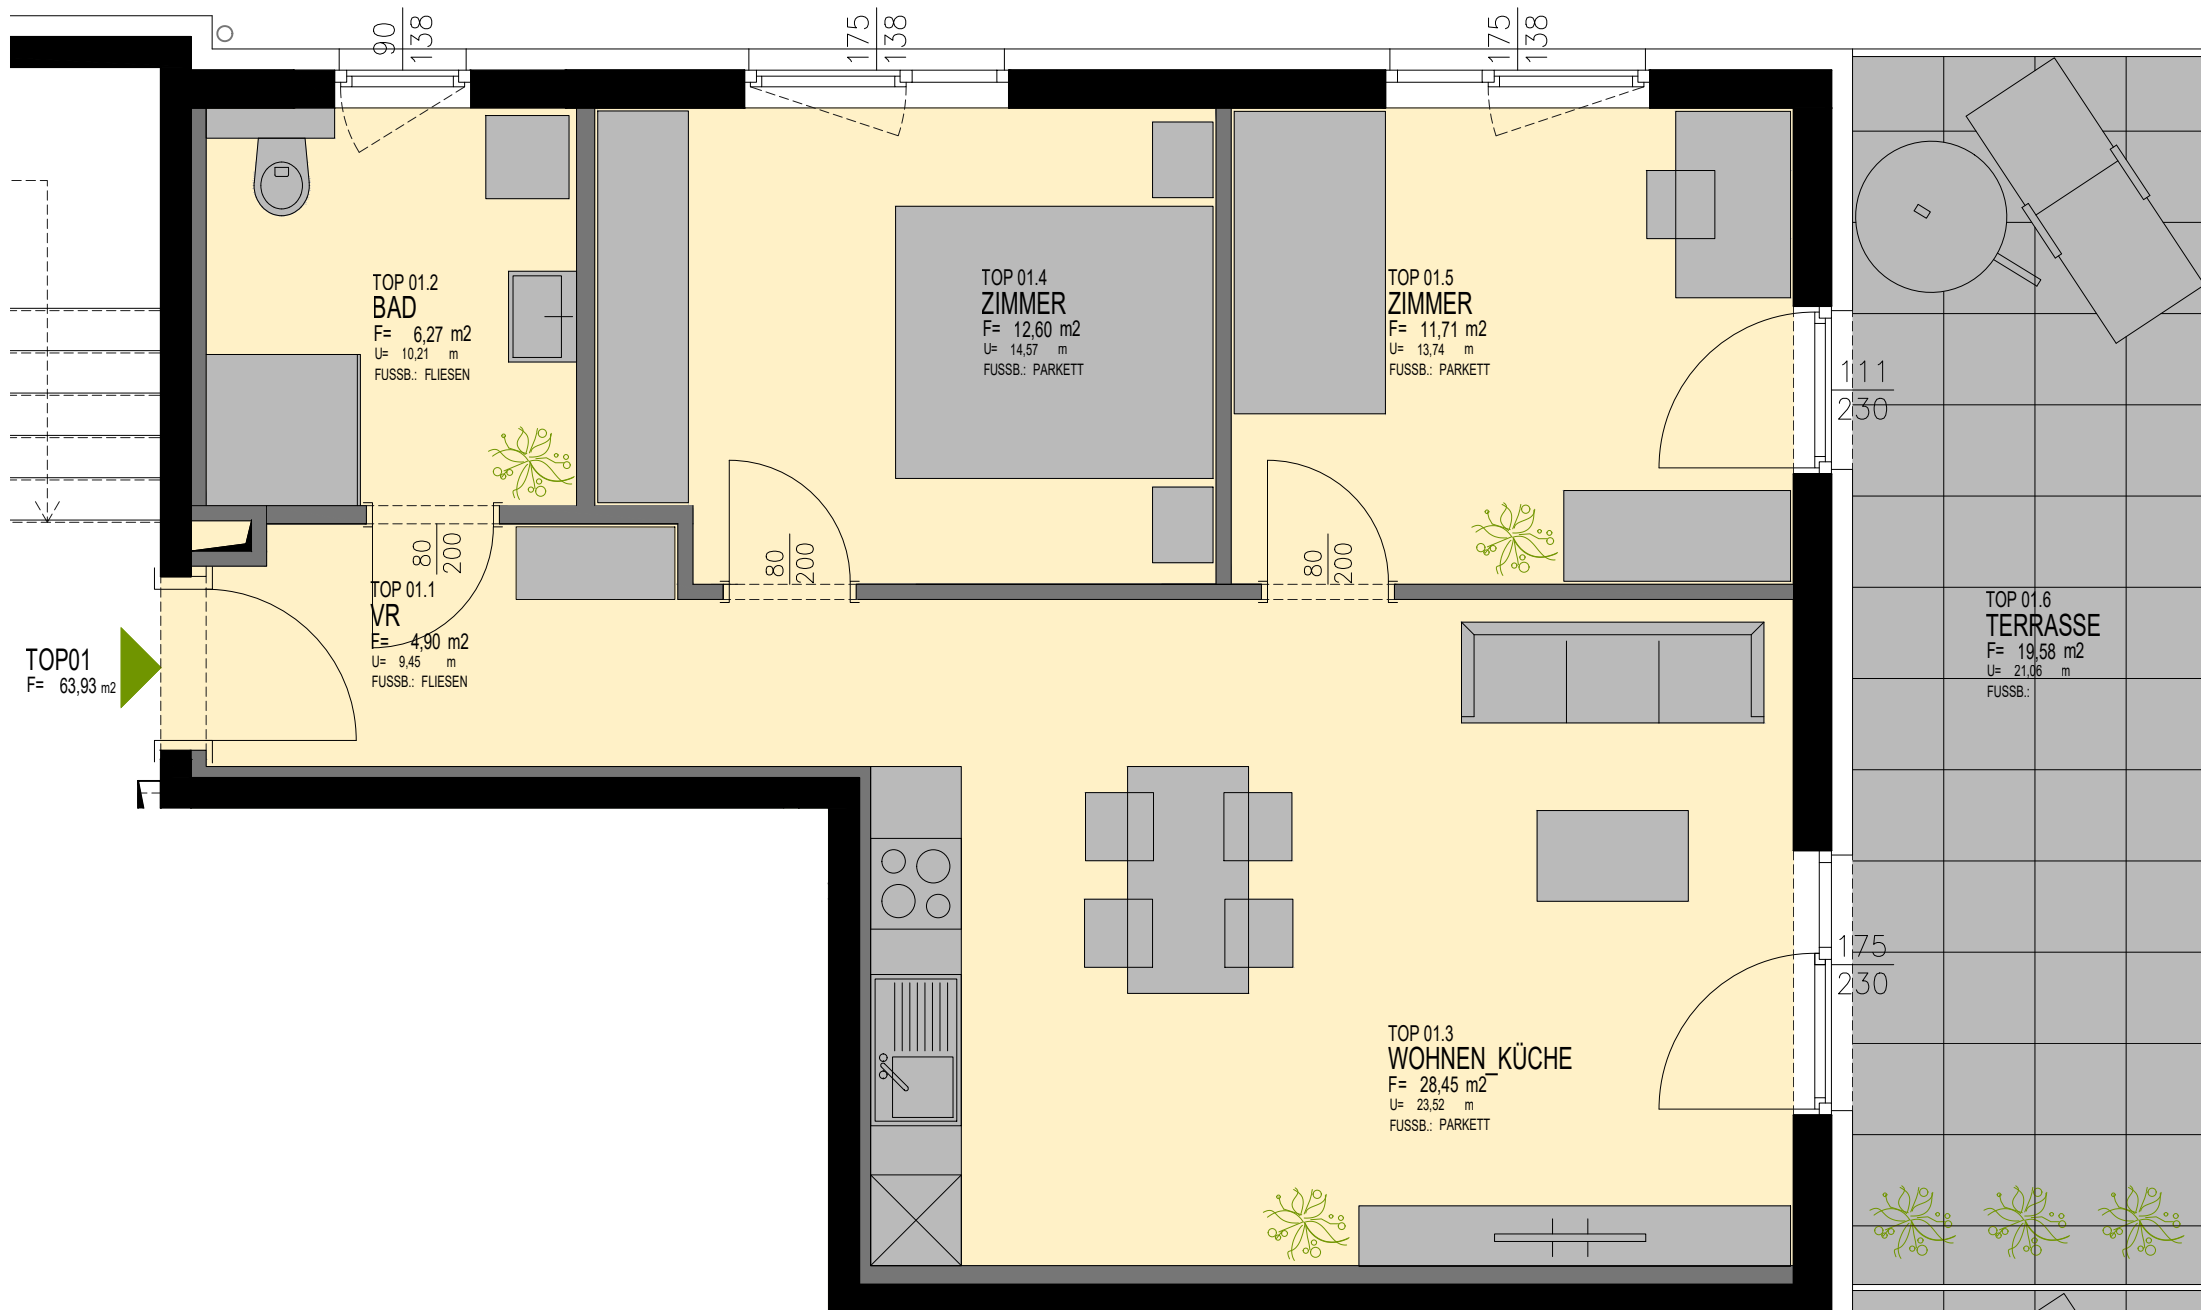

Einrichtung ist nicht inkludiert  
Flächen 2% vorbehaltlich Änderungen  
Naturmaße nehmen

© **arch X**  
ARCHITEKT DIPL.ING. MARTIN FEKONJA  
A-8010 GRAZ / RAIMUNDGASSE 10  
TEL : 0316-812646-11 0699-13063515  
FAX : 0316-812646-20 ats@archX.at



GRUNDRISS EG

DATUM: 11.09.2017

PL.GR.: A3

GEZ:

MASSTAB: 1:50