




WOHNANLAGE

Krottendorferstrasse

TOP 03 - ERDGESCHOSS

WOHNNUTZFLÄCHE 64,69 m²
TERRASSE 22,97 m²

KUNDENWÜNSCHE:

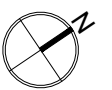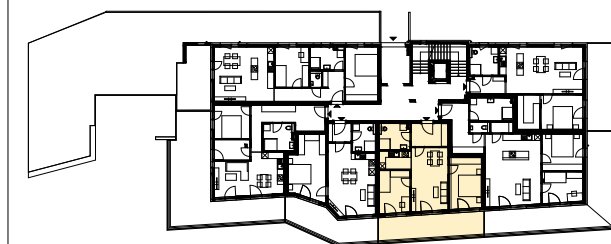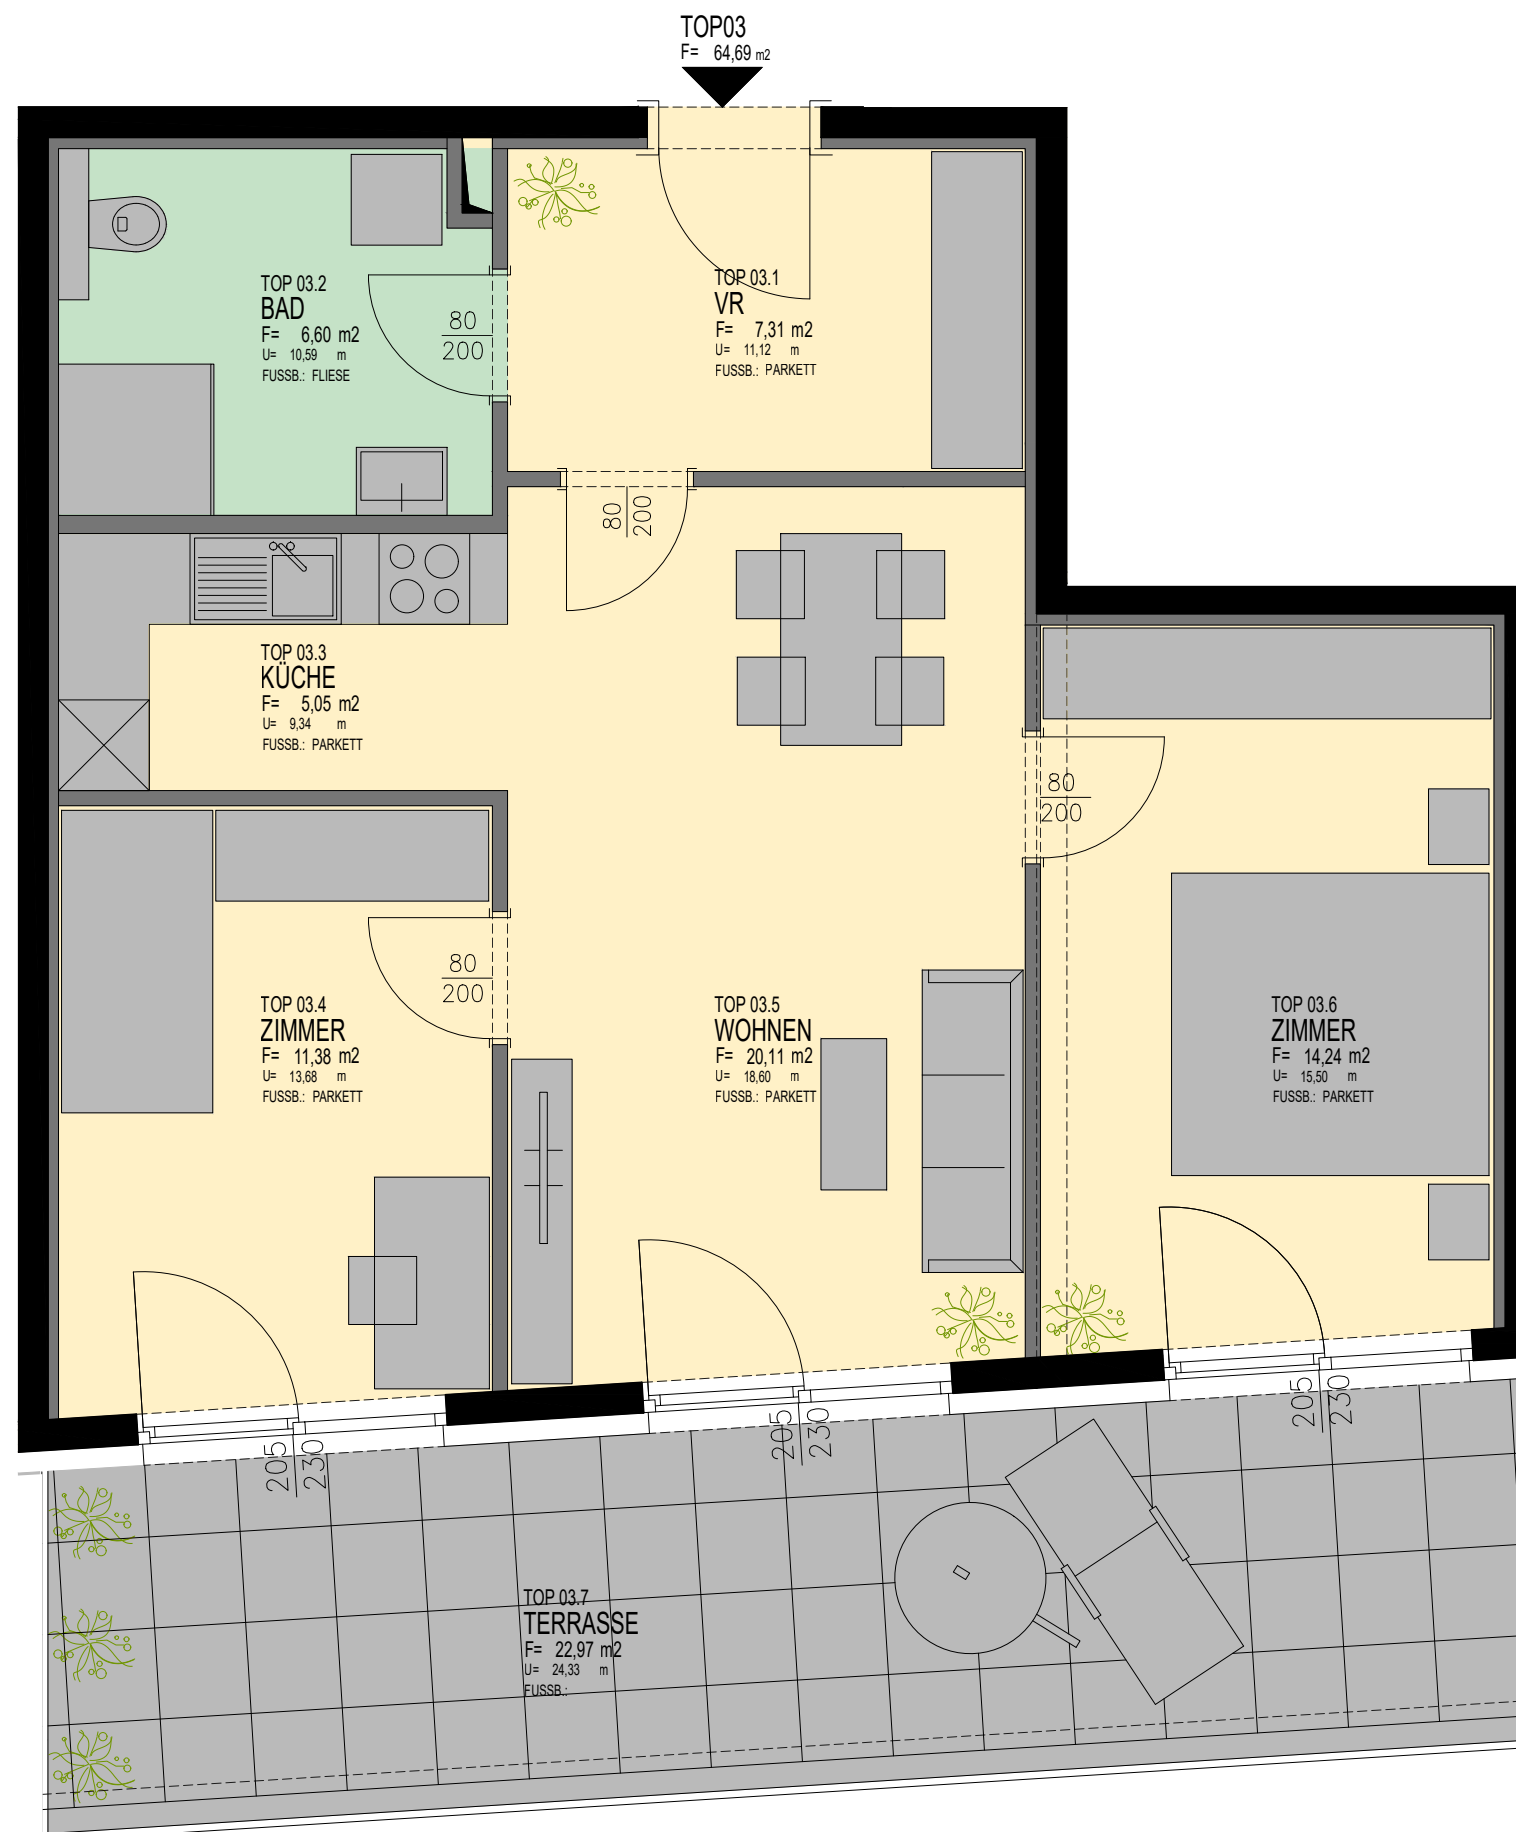

Einrichtung ist nicht inkludiert
Flächen 2% vorbehaltlich Änderungen
Naturmaße nehmen

arch X
ARCHITEKT DIPL.ING. MARTIN FEKONJA
A-8010 GRAZ / RAIMUNDGASSE 10
TEL : 0316-812646-11 0699-13063515
FAX : 0316-812646-20 ats@archX.at

GRUNDRISS EG

DATUM: 11.09.2017

PL.GR.: A3 GEZ: MASSTAB: 1:50