




WOHNANLAGE

Krottendorferstrasse

TOP 08 - 1.OBERGESCHOSS

WOHNNUTZFLÄCHE 74,71 m²
TERRASSE 19,05 m²

KUNDENWÜNSCHE:

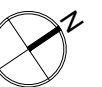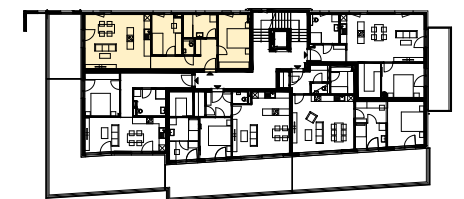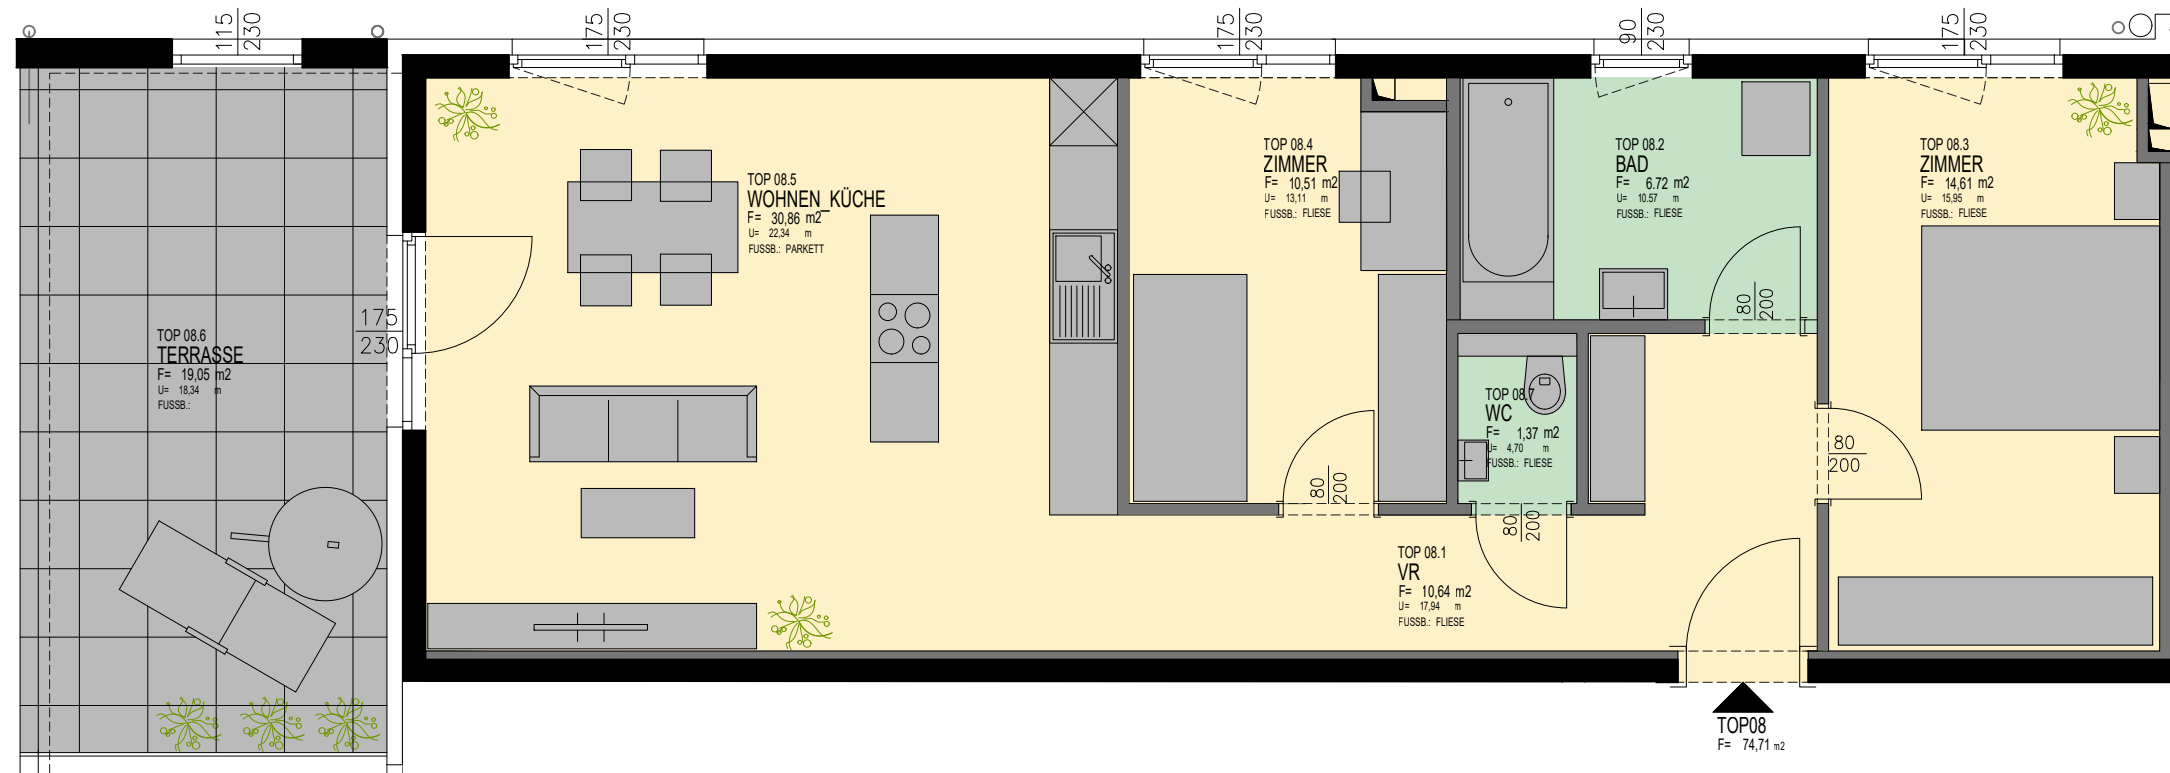

Einrichtung ist nicht inkludiert
Flächen 2% vorbehaltlich Änderungen
Naturmaße nehmen

© **arch X**
ARCHITEKT DIPL.ING. MARTIN FEKONJA
A-8010 GRAZ / RAIMUNDGASSE 10
TEL : 0316-812646-11 0699-13063515
FAX : 0316-812646-20 ats@archX.at



GRUNDRISS 1.OG

DATUM: 11.09.2017

PL.GR.: A3

GEZ:

MASSTAB: