




# WOHNANLAGE

Krottendorferstrasse

TOP 11 - 1.OBERGESCHOSS

WOHNNUTZFLÄCHE 64,66 m<sup>2</sup>  
TERRASSE 16,03 m<sup>2</sup>

KUNDENWÜNSCHE:

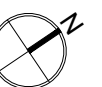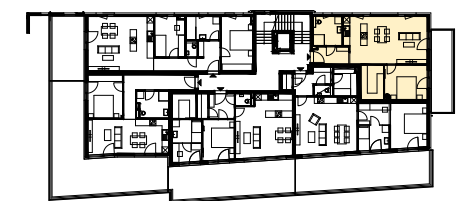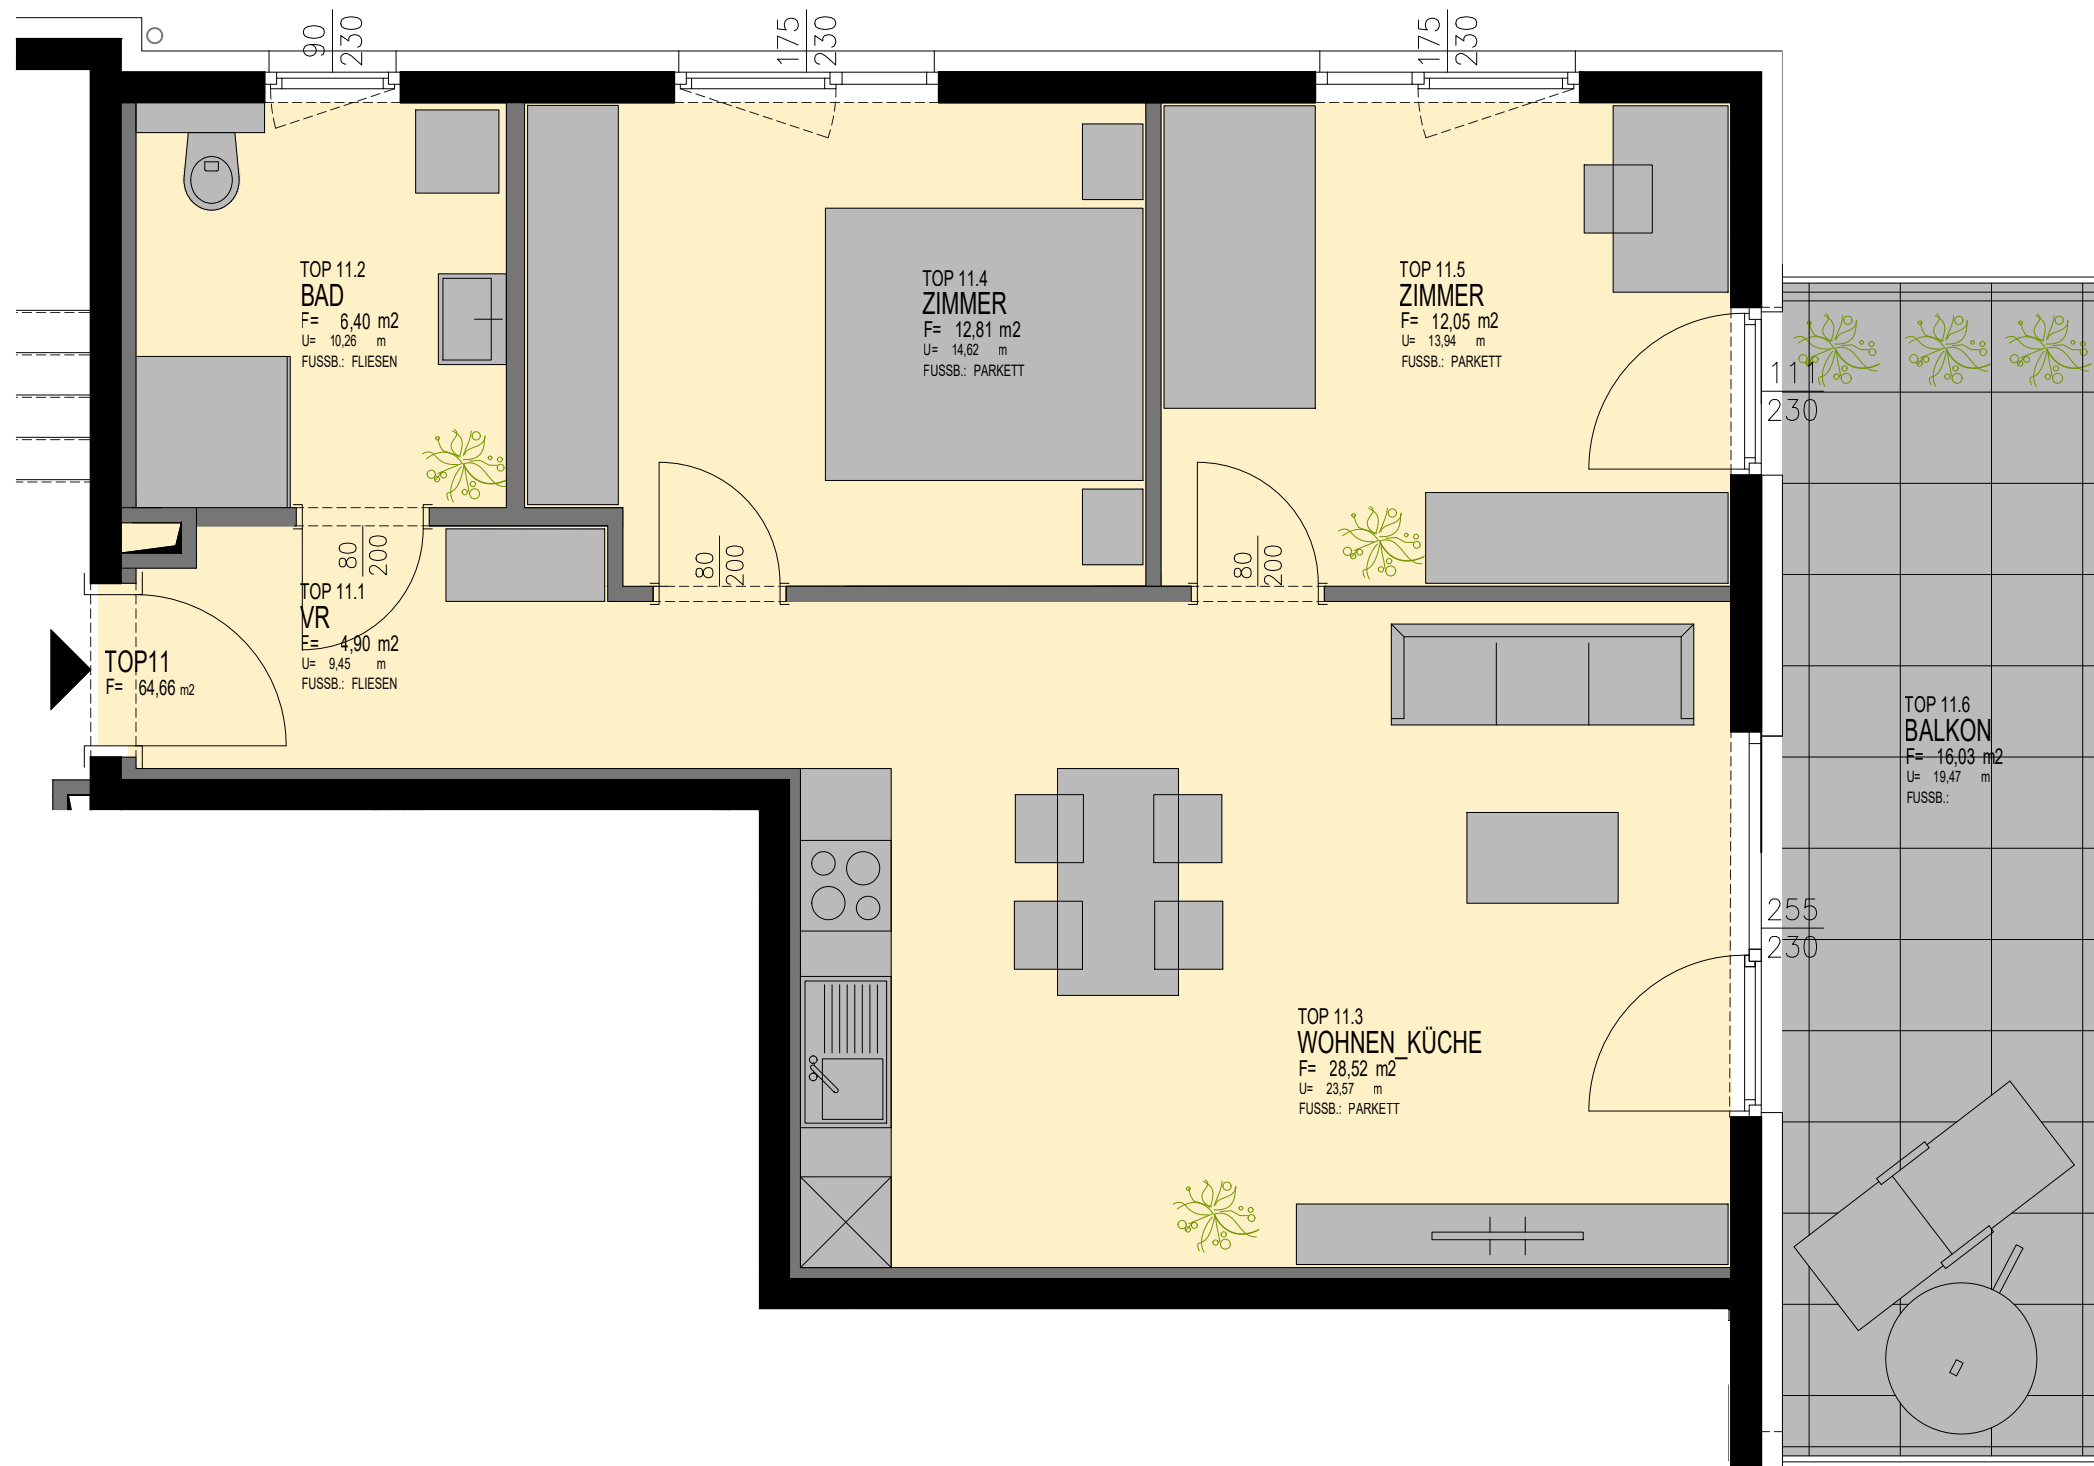

Einrichtung ist nicht inkludiert  
Flächen 2% vorbehaltlich Änderungen  
Naturmaße nehmen

© arch X  
ARCHITEKT DIPL.ING. MARTIN FEKONJA  
A-8010 GRAZ / RAIMUNDGASSE 10  
TEL : 0316-812646-11 0699-13063515  
FAX : 0316-812646-20 ats@archX.at



GRUNDRISS 1.0G

DATUM: 11.09.2017

PL.GR.: A3

GEZ:

MASSTAB: 1:50